


# ÚZEMNÝ PLÁN OBCE ZEMIANSKA OLČA NÁVRH



## KOMPLEXNÝ URBANISTICKÝ NÁVRH, PRIESTOROVÉ USPORIADANIE FUNKČNÉ VYUŽÍVANIE A ÚZEMIA - LOKALITA LEGOROV HON

### LEGENDA

STAV	NÁVRH	VÝHLAD	
			HRANICA KATASTRÁLNEHO ÚZEMIA OBCE - HRANICA RIEŠENÉHO ÚZEMIA
			HRANICA ZASTAVANÉHO ÚZEMIA OBCE
<b>SÍDELNÁ A KRAJINNÁ ŠTRUKTÚRA</b>			
			PLOCHY A OBJEKTY BÝVANIA V RODINNÝCH DOMOCH
			PLOCHY A OBJEKTY OBČIANSKEJ VYBAVENOSTI
			PLOCHY A OBJEKTY ZMIEŠANEJ FUNKCIE OBČIANSKEJ VYBAVENOSTI A BÝVANIA
			PLOCHY EKOLOGICKÉHO POĽNOHOSPODÁRSTVA - BIOFARMA
			LESY OCHRANNÉ
			PLOCHY TRÁVNATÝCH PORASTOV S ROZPTÝLENOU VYSOKOU ZELENŮU
			NELESNÁ STROMOVÁ A KROVINNÁ VEGETÁCIA - INTERAKTÍVNE PRVKY V KRAJINE
			VODNÉ PLOCHY A TOKY
			MOKRADE
			PLOCHY ORNEJ PŮDY / OSOBITNE CHRÁNENÁ POĽNOHOSPODÁRSKA PŮDA V K.Ú. ZEMIANSKA OLČA (NV SR č.58/2013 Z.z.)
			HRANICE A OZNAČENIE BPEJ (SKUPINY KVALITY PŮDY)
			PLOCHY ZÁVLAH
			OCHRANNÉ PÁSMA
			URBANISTICKÝ OBLAST S NÁZVOM
			URBANISTICKÝ BLOK S URČENÝM FUNKČNÝM VYUŽITÍM
			OZNAČENIE VEREJNOPROSPEŠNEJ STAVBY
<b>DOPRAVNÁ INFRAŠTRUKTÚRA</b>			
			ZBERNO-OBSLUŽNÁ MIESTNA KOMUNIKÁCIA B3 / CESTA III.TRIEDY
			ÚČELOVÉ A PRÍSTUPOVÉ KOMUNIKÁCIE
			PEŠIE PLOCHY A CHODNÍKY
			ZASTÁVKY VEREJNEJ HROMADNEJ AUTOBUSOVEJ DOPRAVY
<b>TECHNICKÁ INFRAŠTRUKTÚRA</b>			
			VZDUŠNÉ ELEKTRICKÉ VEDENIE VN 22KV
			TRAFOSTANICA STOŽIAROVÁ / MUROVANÁ
<b>OCHRANA PRÍRODY A KRAJINY</b>			
			CHRÁNENÝ AREÁL DROPIE
			NATURA 2000 - CHRÁNENÉ VTÁČIE ÚZEMIE SKCHVU 019 OSTROVNÉ LÚKY
			OCHRANNÉ PÁSMA CHA DROPIE
			GENOFONDOVO VÝZNAMNÉ LOKALITY
			BIOCENTRUM REGIONÁLNEHO VÝZNAMU - DROPIE
			BIOKORIDOR REGIONÁLNEHO VÝZNAMU - ČALOVECKÝ DUDVÁH
			OCHRANNÉ PÁSMA LESA

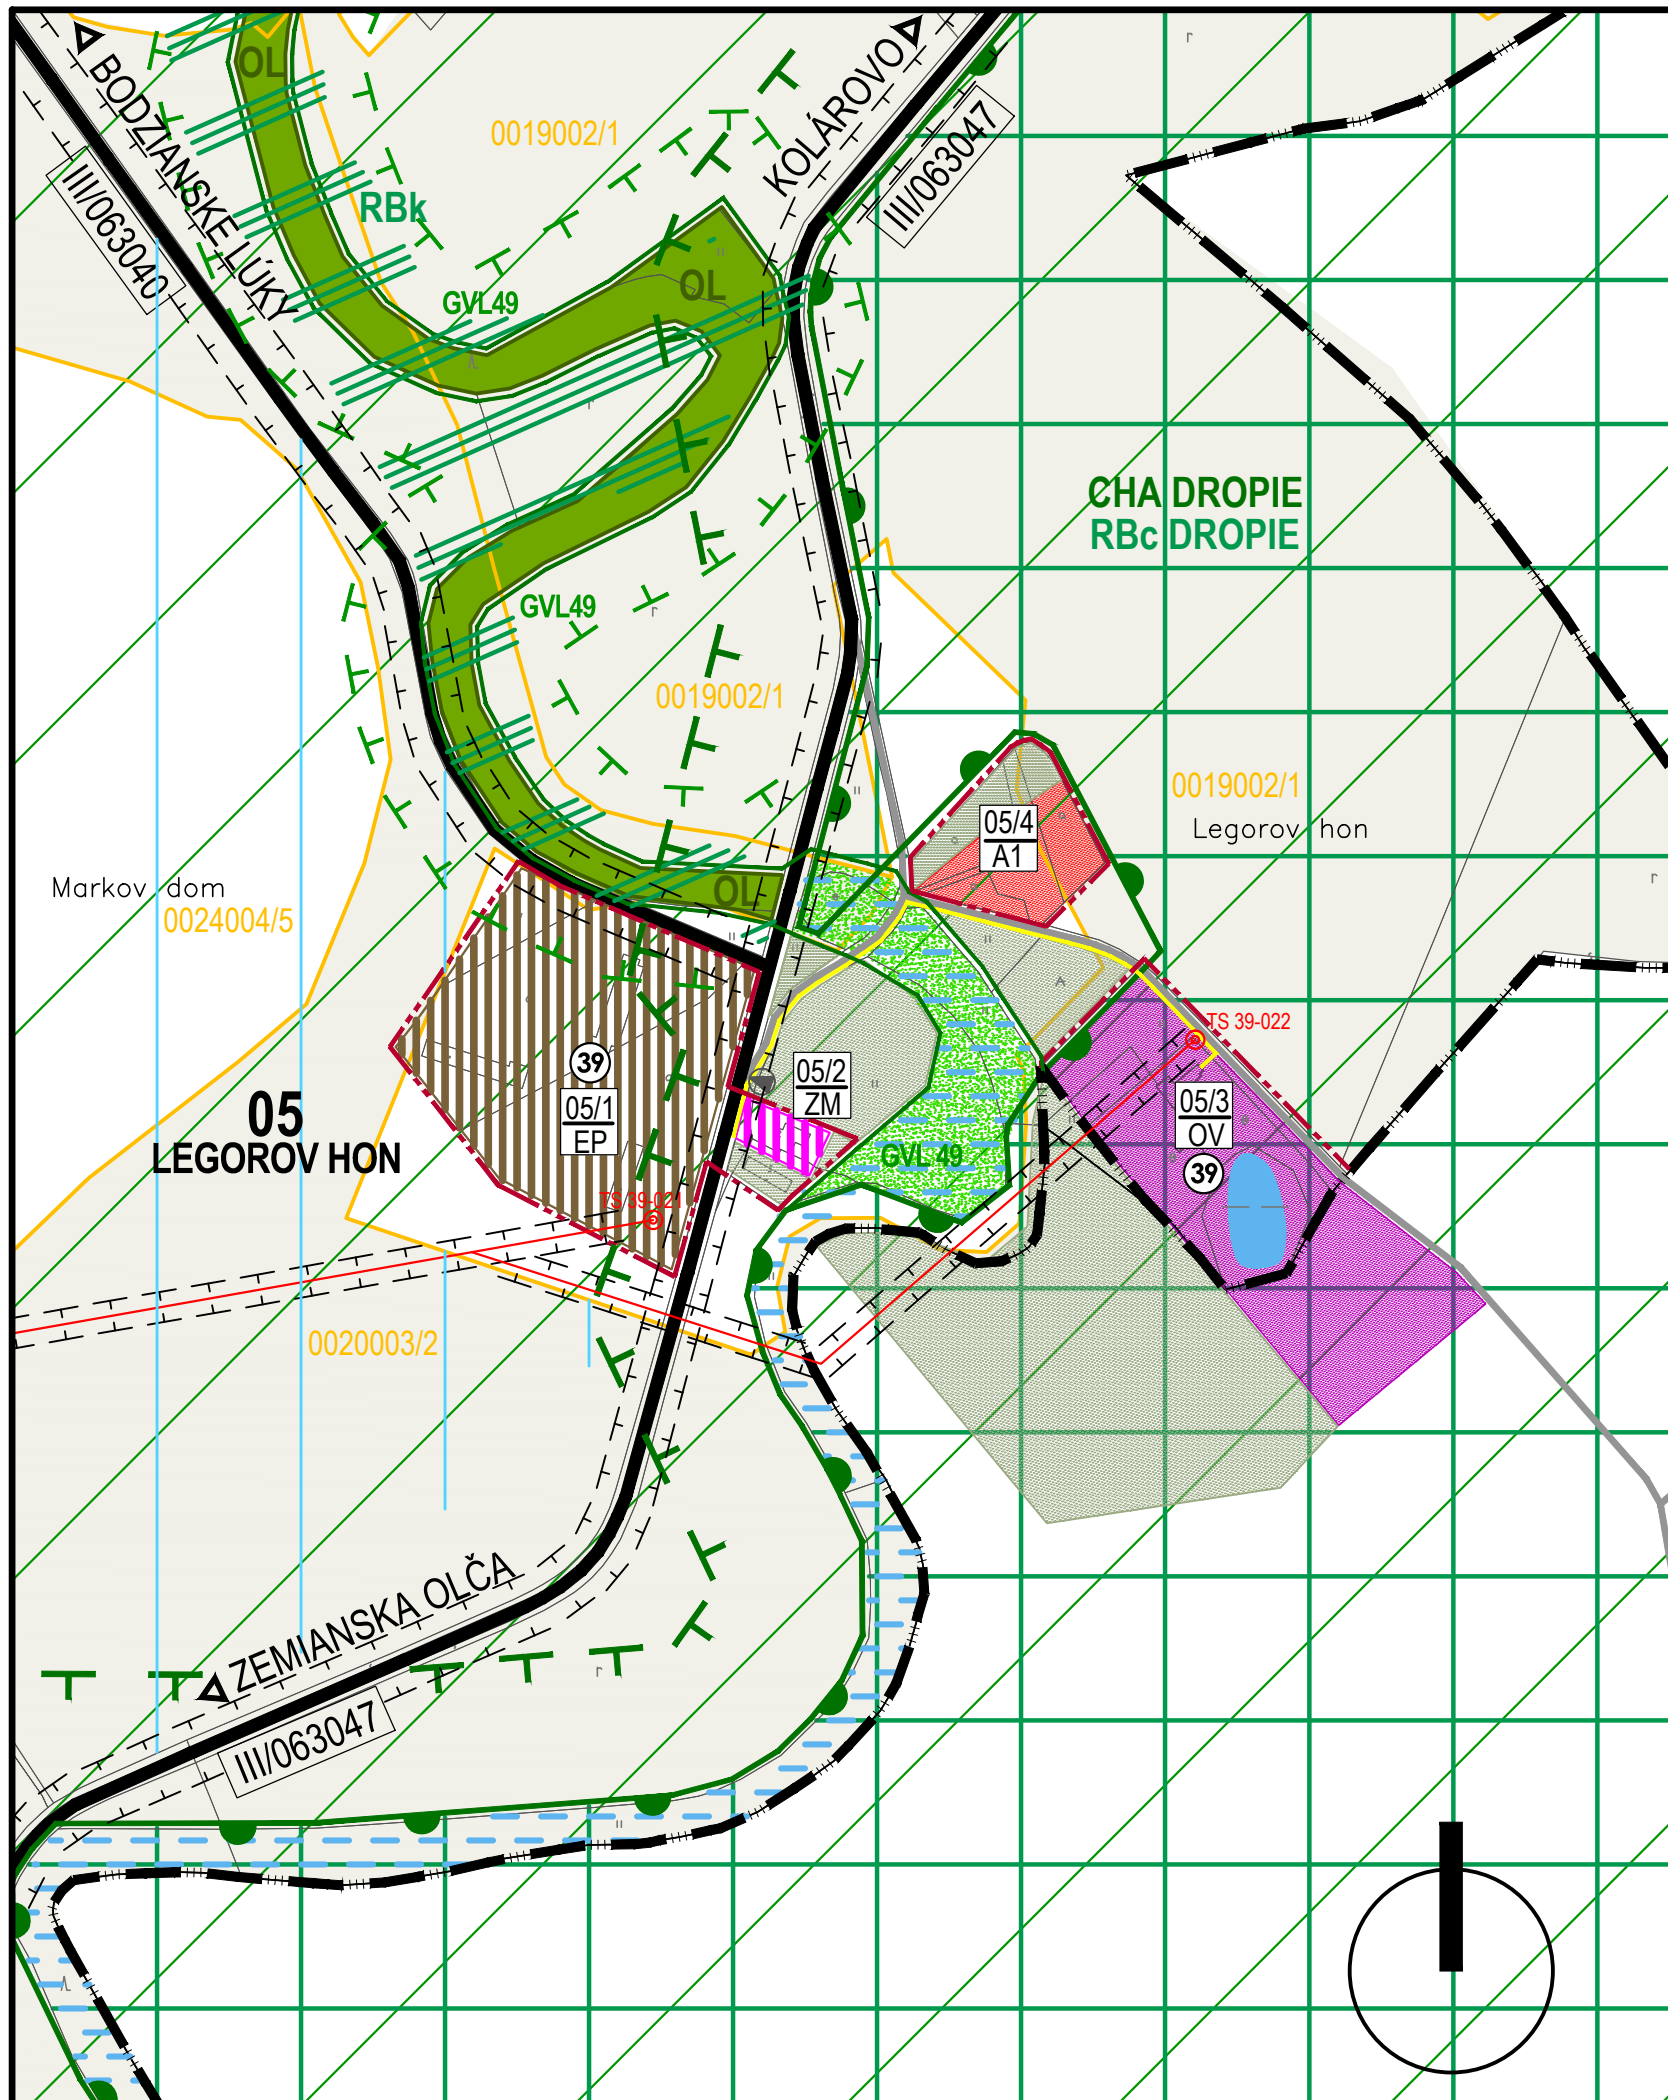

ATELIÉR OLYMPIA □ URBANIZMUS, ÚZEMNÉ A KRAJINNÉ PLÁNOVANIE, ARCHITEKTÚRA  
WOLKROVA 4, 851 01 BRATISLAVA, Tel/fax: 02/62 41 03 07, e-mail: office@atelierolympia.eu

## ÚZEMNÝ PLÁN OBCE ZEMIANSKA OLČA NÁVRH

OBJEDNÁVATEĽ : OBEC ZEMIANSKA OLČA DÁTUM : OKTÓBER 2014

RIEŠITELSKÝ KOLEKTÍV : ING.ARCH.EVA ŽOLNAYOVÁ  
ING.LUCIA LIČKOVÁ, ING.PETER RAKŠÁNYI,PhD, ING.V.BOROVAN, ING.P.MUSIL, ING.P.RAFFAI

## KOMPLEXNÝ URBANISTICKÝ NÁVRH, PRIESTOROVÉ USPORIADANIE A FUNKČNÉ VYUŽÍVANIE A ÚZEMIA - LOKALITA LEGOROV HON

MIERKA 1:5000

4

FORMÁT: 2xA4